
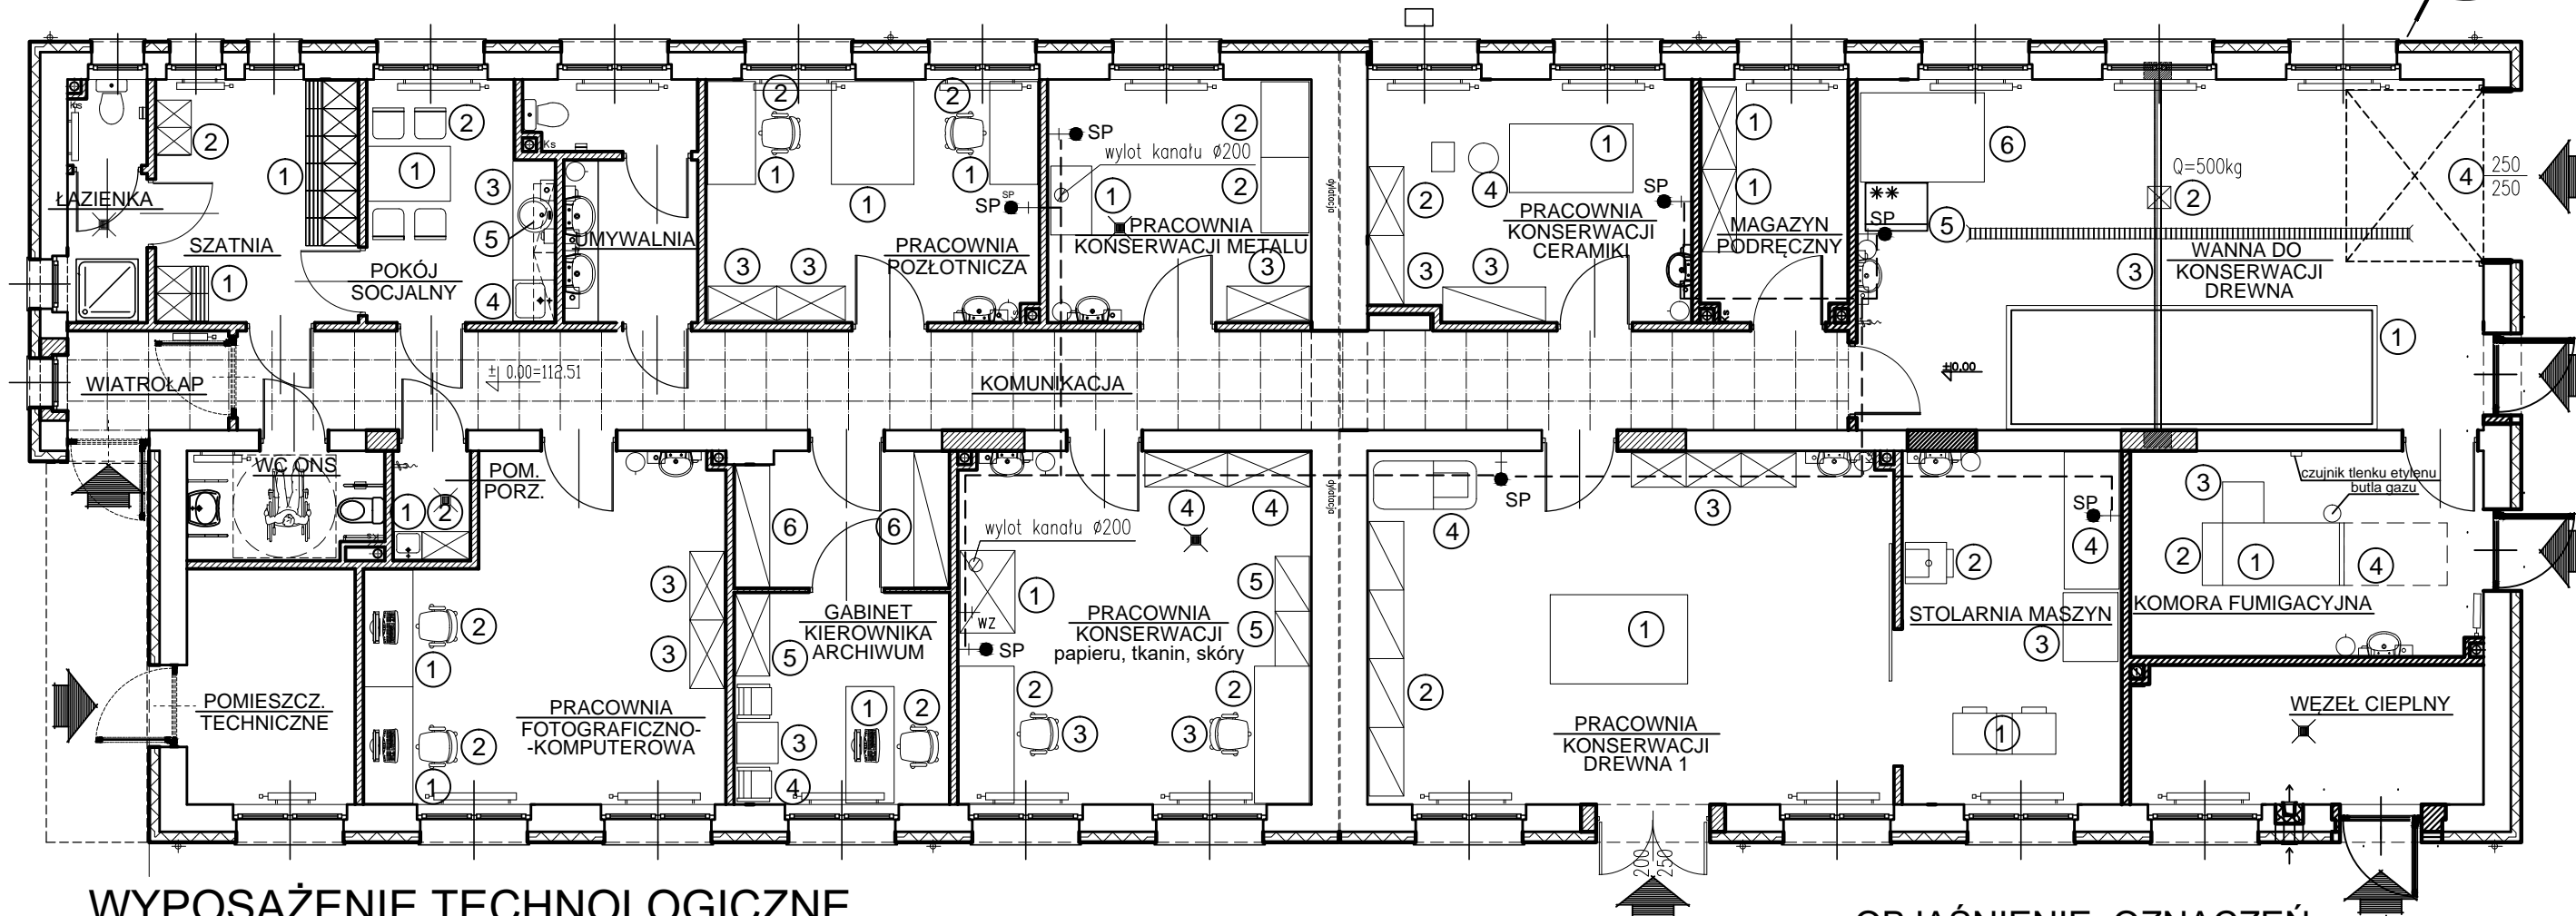


ZAGOSPODAROWANIE TECHNOLOGICZNE PRACOWNI KONSERWACJI ZABYTKÓW

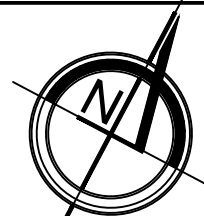

WYPOSAŻENIE TECHNOLOGICZNE

PRACOWNIA FOTOGRAFICZNO-KOMPUTEROWA

- 1- biurko komputerowe
- 2- fotel obrotowy
- 3- szafa biurowa

GABINET KIEROWNIKA ARCHIWUM

- 1- biurko
- 2- fotel obrotowy
- 3- stolik okolicznościowy
- 4- fotel
- 5- szafa biurowa
- 6- regał magazynowy

PRACOWNIA KONSERWACJI PAPIERU, TKANIN, SKÓR

- 1- dygestorium
- 2- stół
- 3- krzesło obrotowe
- 4- szafa
- 5- regał

PRACOWNIA KONSERWACJI DREWNA 1

- 1- stół
 - 2- regał
 - 3- szafki narzędziowe
 - 4- sprężarka 4,5kW/400V
- ### STOLARNIA MASZYN
- 1- strugarka grubościówka 2,2kW/400V
 - 2- pila taśmowa 2,2kW/400V
 - 3- odciąg, wydajność 1000m/h 0,75kW/230V
 - 4- stół

WANNA DO KONSERWACJI DREWNA

- 1- wanna do konserwacji drewna 540x180x110cm
- 2- wciągik elektryczny 2,2kW/230V
- 3- tor jezdny zamontowany na wys.
- 4- drzwi podnoszone 250x250cm
- 5- zamrażarka
- 6- wymrażarka

PRACOWNIA KONSERWACJI CERAMIKI

- 1- stół
- 2- szafa
- 3- regał

PRACOWNIA KONSERWACJI METALU

- 1- odciąg stanowiskowy
- 2- stół
- 3- szafa/regał

PRACOWNIA POZŁOTNICZA

- 1- stół
- 2- krzesło obrotowe
- 3- szafa

POMIESZCZENIE PORZĄDKOWE

- 1- zlew
- 2- szafa na śr. czyst. i sprzęt porz.

POKÓJ SOCJALNY

- 1- stół
 - 2- krzesło
 - 3- blat z szafkami
 - 4- zlewozmywak
 - 5- umywalka wbudowana
- ### SZATNIA
- 1- szafka ubraniowa z ławeczką
 - 2- szafka ubraniowa
- ### MAGAZYN PODRĘCZNY
- 1- szafa

KOMORA FUMIGACYJNA

- 1- komora dezynfekcyjna
- 2- szafa sterownicza
- 3- katalizator
- 4- wózek zewn. komory

OBJAŚNIENIE OZNACZEŃ

- dozownik mydła
- podajnik ręczników jednorazowych
- uchwyt na papier toaletowy
- pojem. zamykany na zużyte ręczniki
- kran ze złączką do węża
- kratka sciekowa
- umywalka
- ściany, otwory do zamurowania

ATELIER >>ZETTA<<		16.03.2018	
PROJEKT	PRZEBUDOWA I ZMIANA SPOSOBU UŻYTKOWANIA BUDYNKU MAGAZYNOWEGO NA BUDYNEK PRACOWNI KONSERWACJI ZABYTKÓW WRAZ Z ZAGOSPODAROWANIEM ORAZ NIEZBEDNĄ INFRASTRUKTURĄ TECHNICZNĄ NA CZ. DZIAŁEK NR EWID. GR. 101/14, 101/4 ORAZ 101/26 (OBRĘB 31) UL. PALACOWA, CHOROSZCZ.	SKALA	1:100
RYSUNEK	ZAGOSPODAROWANIE TECHNOLOGICZNE PARTERU	NR RYS.	1/1
Projektant architektura	mgr inż. arch. Z. Zabagło	nr upr. UAN.V-7342/3/65/93 DOIA Nr DS-0850	podpis
Projektant technologia	inż. Jerzy Romańczuk		
PROJEKT chroniony prawem autorskim - zgodnie z Ustawą o Prawie Autorskim i prawach pokrewnych Dz.U.24.poz.83 z dn.4.02.1994r. Powielanie całości lub fragmentów bez zgody autora projektu - ZABRONIONE			